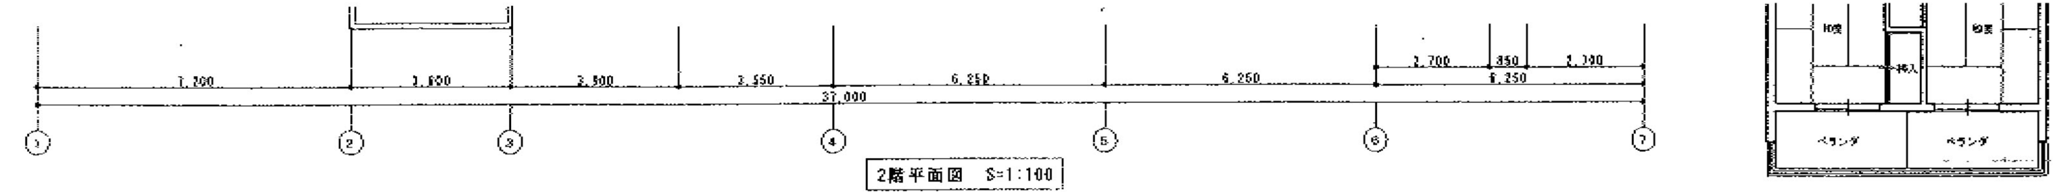
7,200
3,600
3,900
3,550
6,250
6,250
2,700
850
2,700
6,250
37,000
①
②
③
④
⑤
⑥
⑦
和室
和室
押入
ベランダ
ベランダ

2階平面図　S=1:100

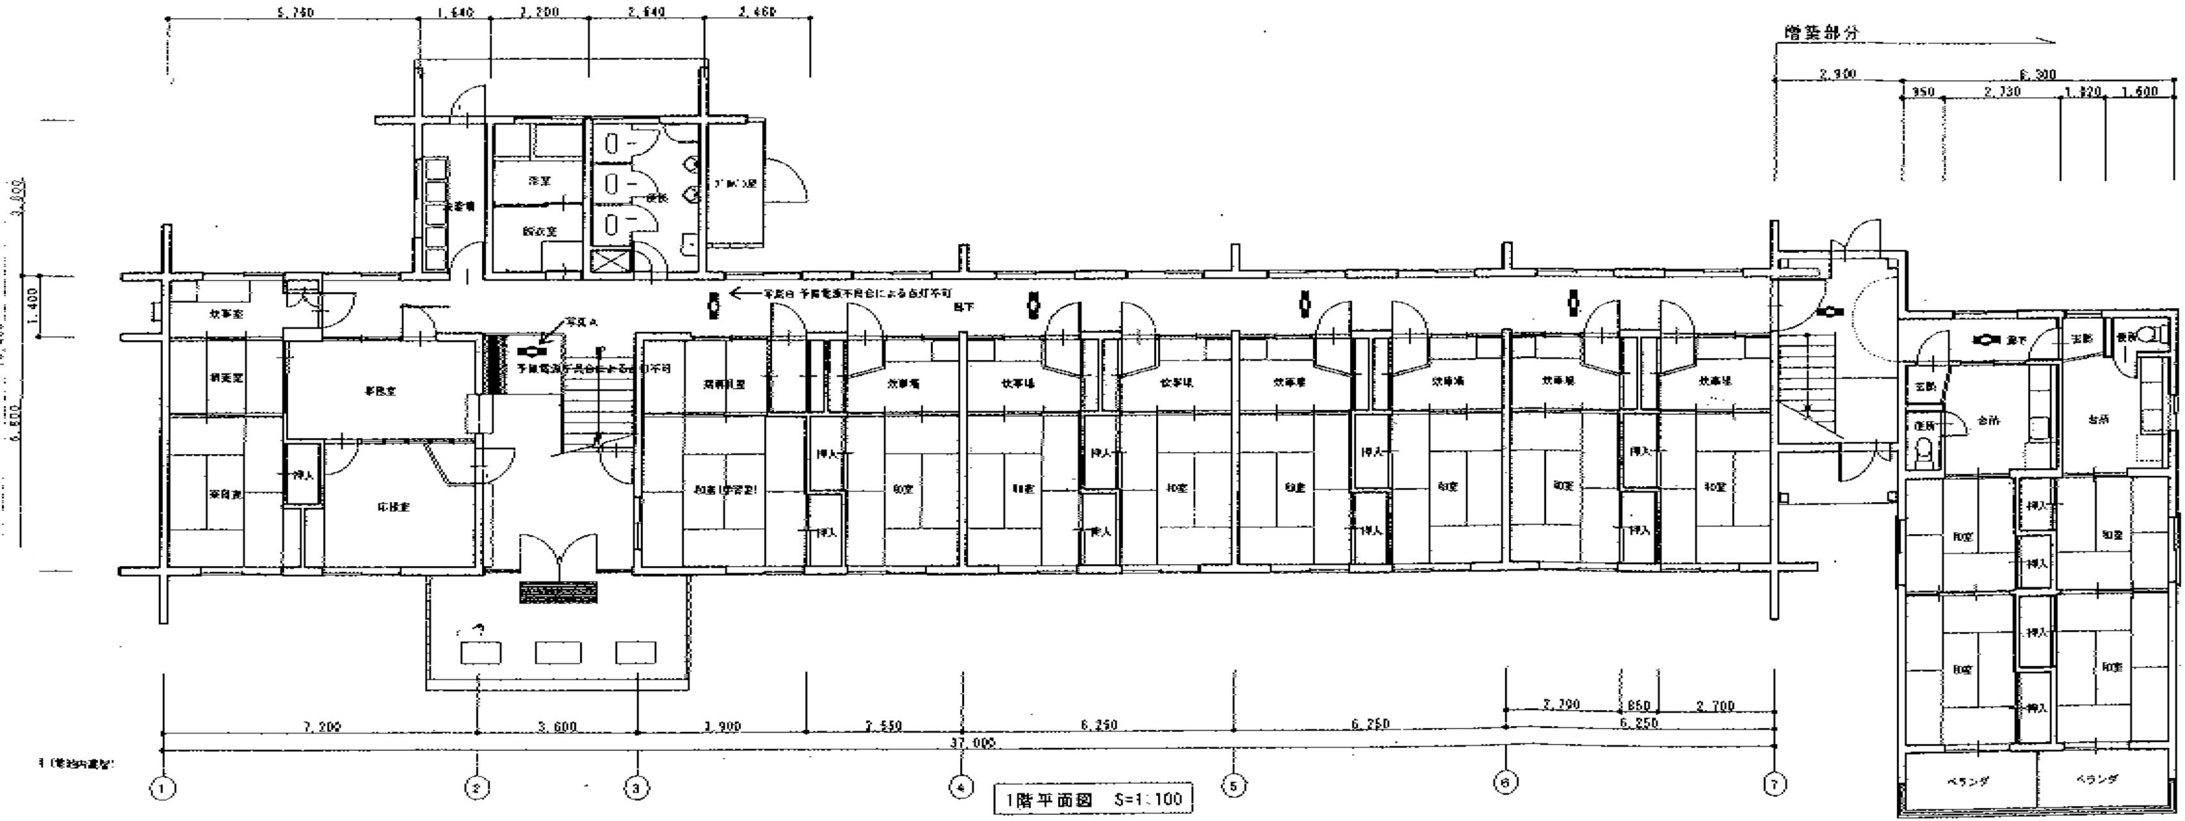
5,740
1,640
3,200
2,640
2,460
増築部分
2,900
6,300
950
2,730
1,920
1,600
浴室
脱衣室
便所
乾燥場
炊事室
調理室
事務室
家族室
押入
応接室
写真A
予備電源不具合による点灯不可
写真B 予備電源不具合による点灯不可
廊下
調理員室
炊事場
和室(学習室)
和室
玄関
廊下
台所
便所
ベランダ
1,400
7,200
3,600
3,900
3,550
6,250
6,250
2,700
850
2,700
6,250
37,000
①
②
③
④
⑤
⑥
⑦

1階平面図　S=1:100

工事名称	安芸和光寮	Draw	Check	作成年月日	株式会社若竹まちづくり研
図面名称	既存1-2階平面図			縮尺 S=1/100	開設者　一級建築士　佐藤八幸　第115 管理建築士　一級建築士　小松義彰　第223